


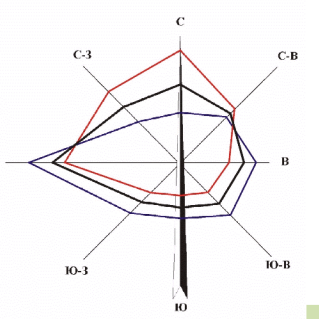


ПРОЕКТ ГЕНЕРАЛЬНОГО ПЛАНА КАТАЙСКОГО МУНИЦИПАЛЬНОГО ОКРУГА КУРГАНСКОЙ ОБЛАСТИ

УТВЕРЖДАЕМАЯ ЧАСТЬ

Карта функциональных зон д. Басказык


М 1:5000

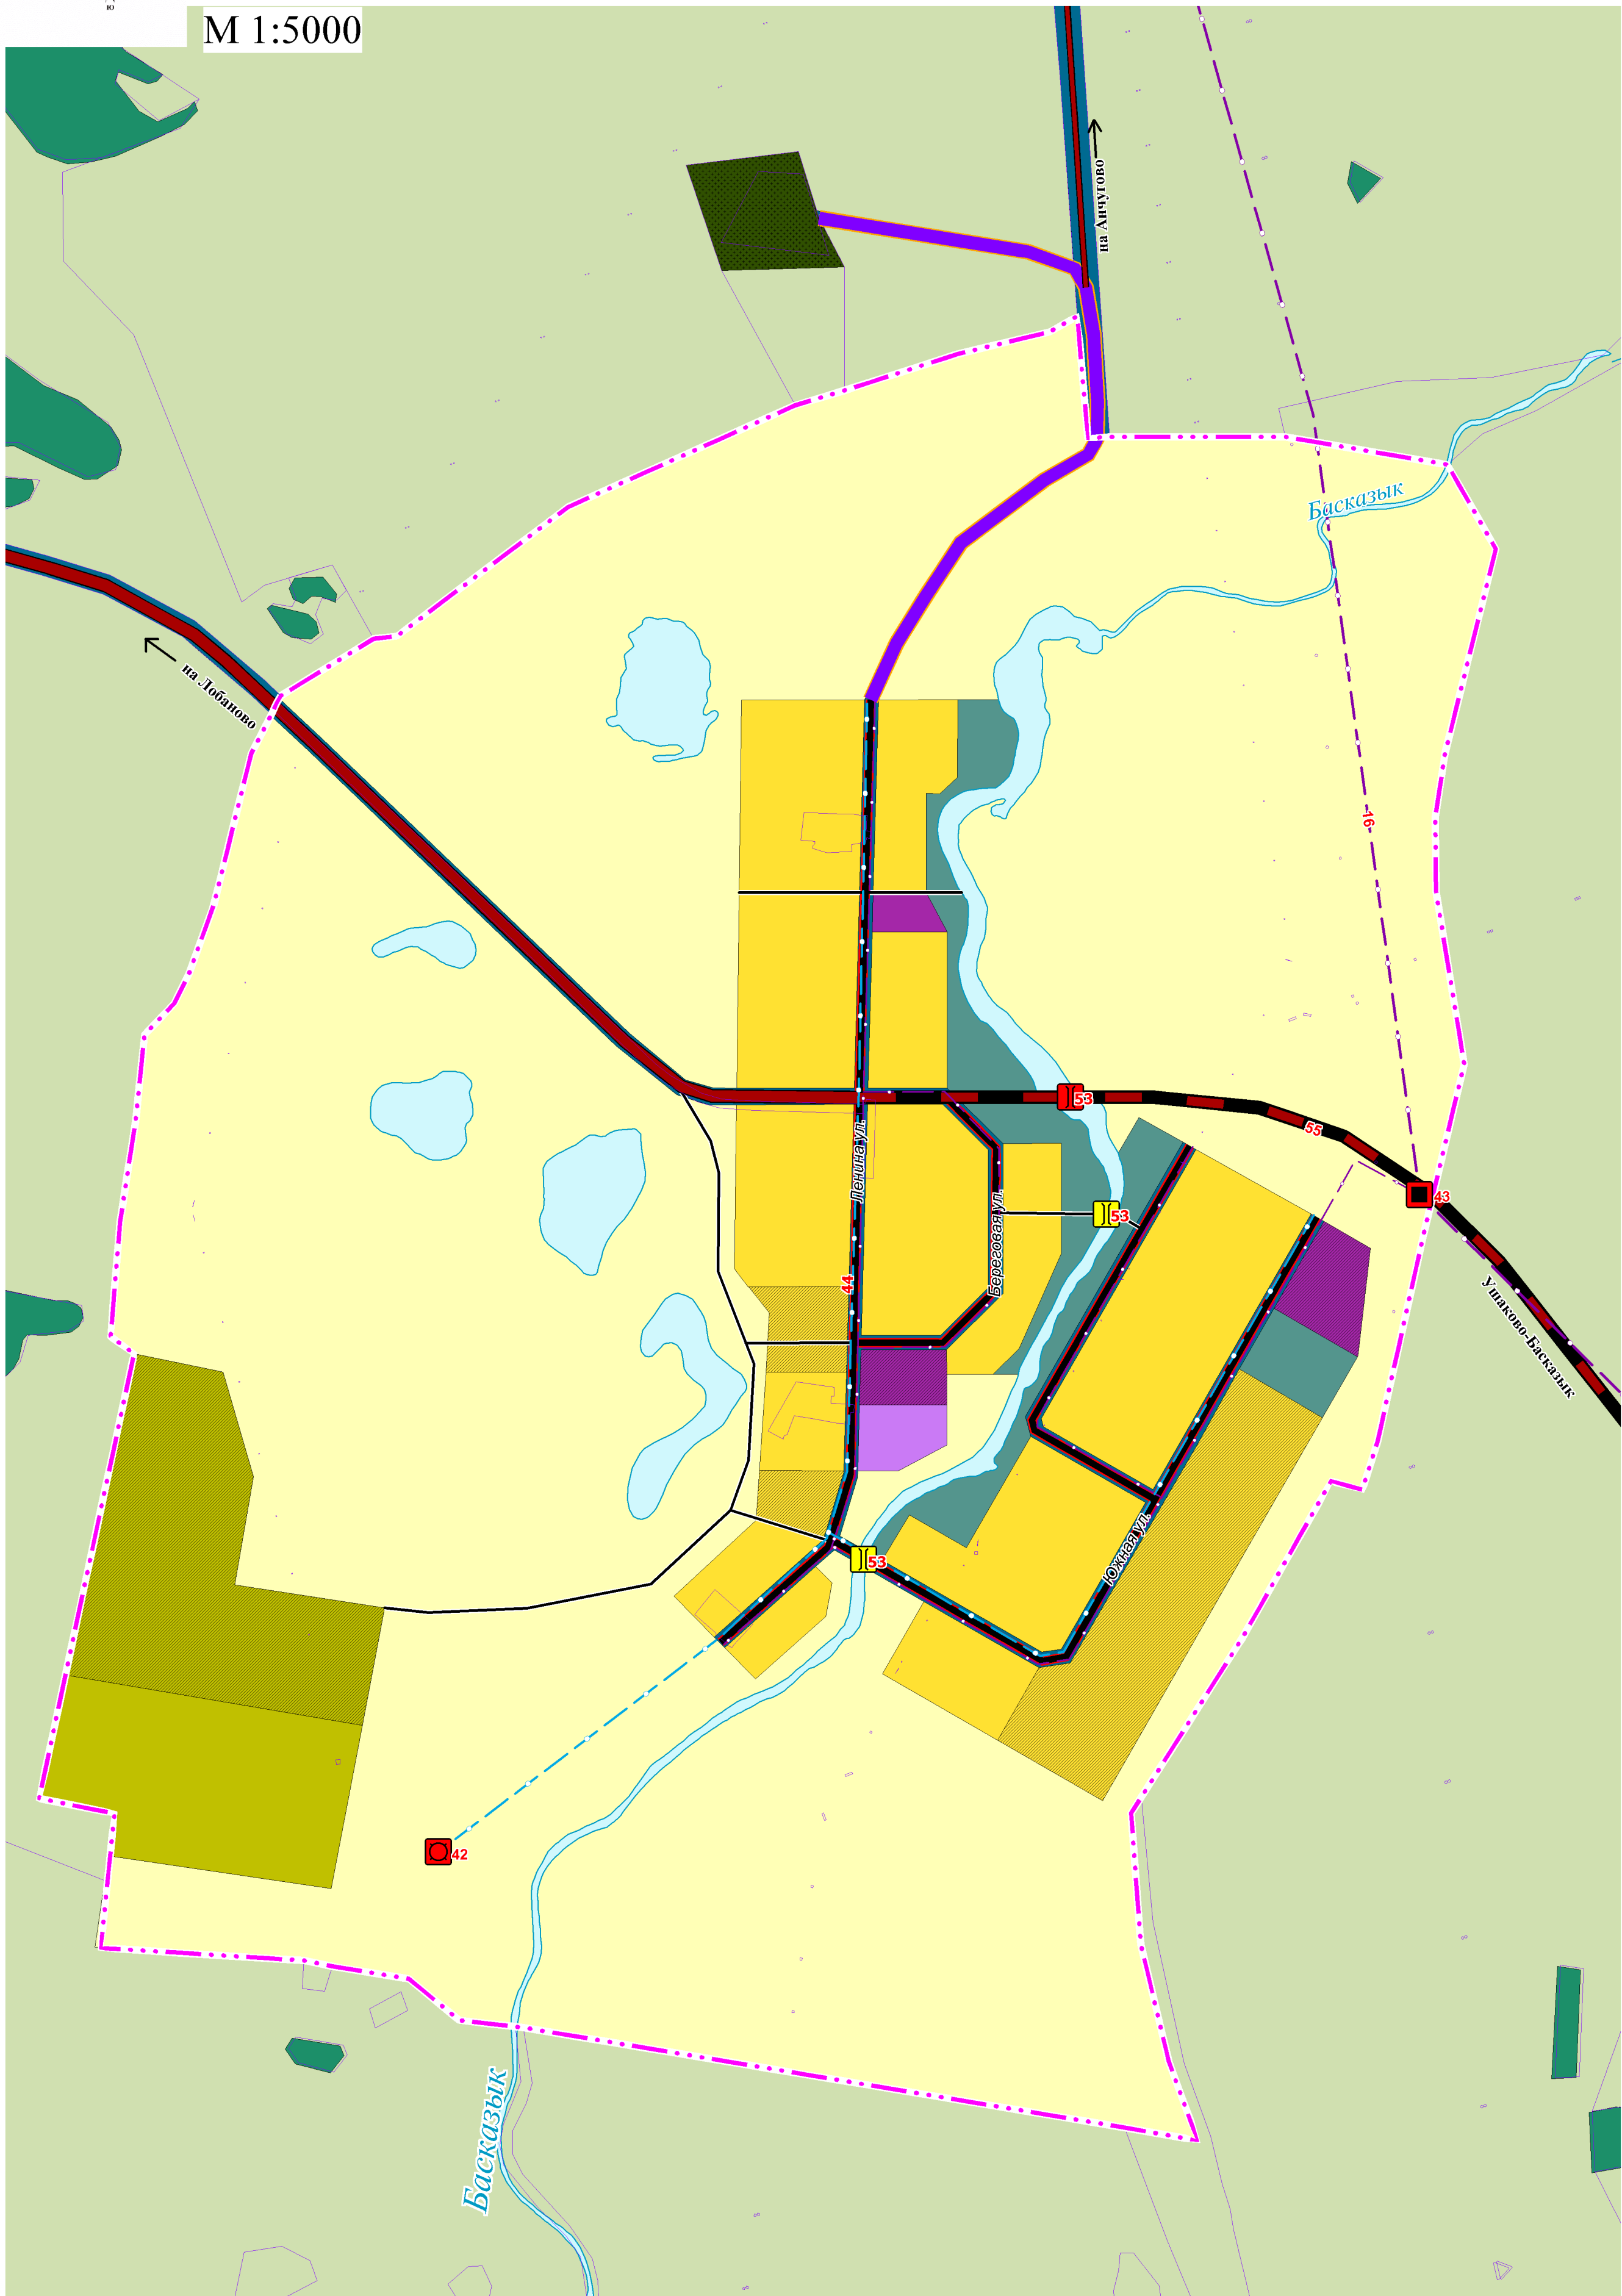

УСЛОВНЫЕ ОБОЗНАЧЕНИЯ

- Реконструкция Планируемый Существующий
- Границы субъектов Российской Федерации, муниципальных образований, населенных пунктов
- Граница субъекта Российской Федерации
- Граница муниципального округа
- Граница населенного пункта
- Объекты транспортной инфраструктуры
- Автомобильные дороги
- Регионального значения
- Автомобильные дороги регионального или межмуниципального значения
- Местного значения
- Автомобильные дороги местного значения
- Объекты трубопроводного транспорта и инженерной инфраструктуры
- Улично-дорожная сеть сельского населенного пункта
- Местного значения
- Поселковая дорога
- Улица в жилой застройке
- Хозяйственный проезд, скотопрогон
- Распределительные трубопроводы для транспортировки газа
- Регионального значения
- Газопровод распределительный высокого давления
- Местного значения
- Газопровод распределительный низкого давления
- Сети водоснабжения
- Местного значения
- Водопровод
- Объекты водоснабжения
- Местного значения
- Водонапорная башня
- Объекты газоснабжения
- Местного значения
- Пункт редуцирования газа
- Искусственные дорожные сооружения
- Местного значения
- Мостовое сооржжение
- Природные объекты
- Поверхностные водные объекты
- Водоток (река, ручей, канал)
- Водоем (озеро, пруд, обводненный карьер, водохранилище)

Схема расположения населенного пункта в границах Катайского муниципального округа

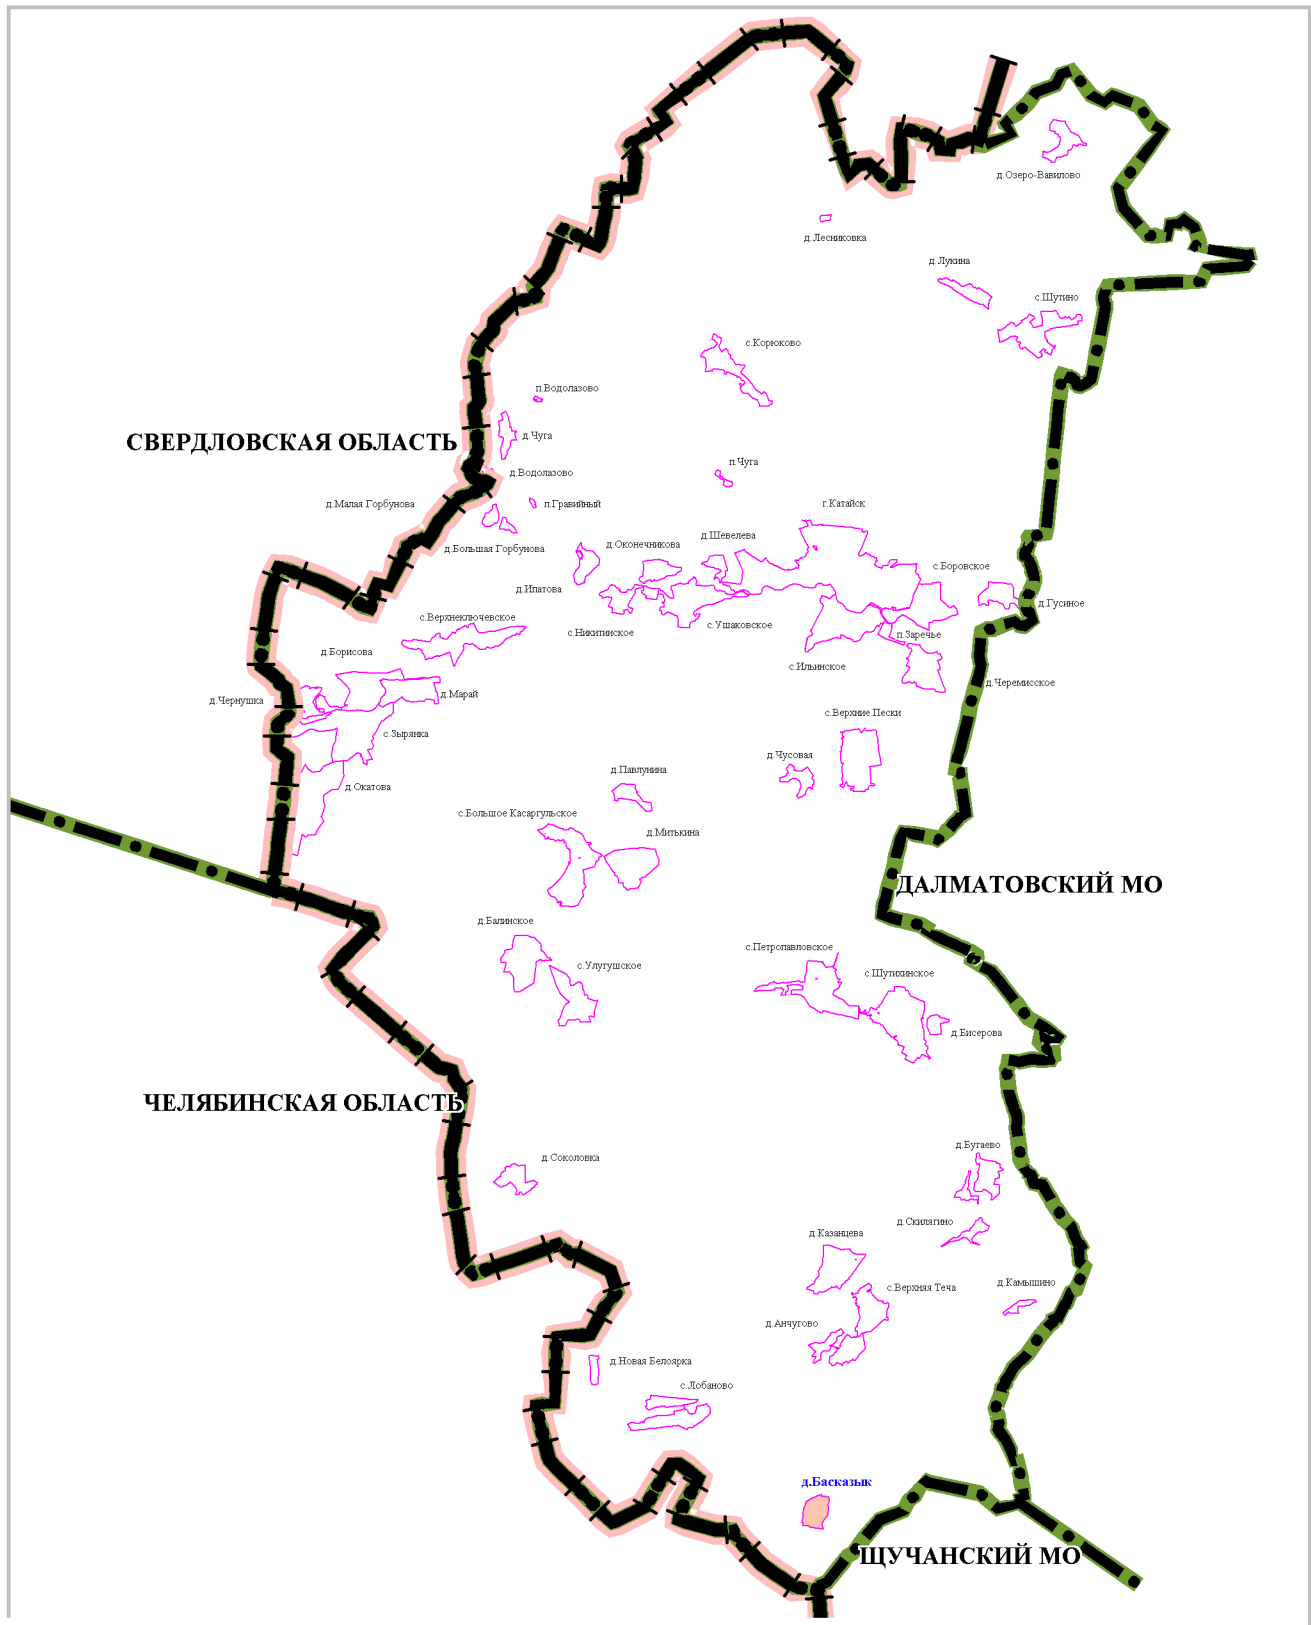


Объекты регионального значения		
Объекты трубопроводного транспорта и инженерной инфраструктуры		
16	Газопровод межпоселковый д. Анчугово – д. Басказык Катайского района – д. Ушаково – с. Песчанское – д. Архипово – д. Утичье Щучанского района Курганской области	д. Анчугово, д. Басказык, Катайский муниципальный округ
Автомобильные дороги		
17	Строительство автомобильной дороги Ушаково – Басказык	Катайский муниципальный округ, д. Басказык
Объекты трубопроводного транспорта и инженерной инфраструктуры		
42	Водонапорная башня	д. Басказык
44	Газопровод распределительный низкого давления	д. Басказык
45	Водопровод	д. Басказык
Искусственные дорожные сооружения		
53	Мостовое сооружение	д. Басказык ул. Южная д. Басказык через реку д. Басказык через реку

Функциональные зоны

- Зона застройки индивидуальными жилыми домами
- Многофункциональная общественно-деловая зона
- Зона специализированной общественной застройки
- Зона транспортной инфраструктуры
- Зоны сельскохозяйственного использования
- Производственная зона сельскохозяйственных предприятий
- Зоны рекреационного назначения
- Зона кладбищ
- Зона лесов

СОГЛАСОВАНО			
Имя, № подл.	Подпись и дата	Взам. ивм. №	6372-ПП
6372-ПП	2024		

МАСШТАБ 1: 5 000

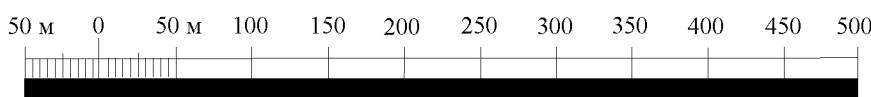

6372-ПП					
ПРОЕКТ ГЕНЕРАЛЬНОГО ПЛАНА КАТАЙСКОГО МУНИЦИПАЛЬНОГО ОКРУГА КУРГАНСКОЙ ОБЛАСТИ					
Изм.	Колуч.	Лист	№ док.	Подпись	Дата
Разработал	Лиденко Е.А.	2024			
Рук. группы	Крамаренко Т.В.	2024			
Ген. директор	Ярошник В.Н.	2024			
Утверждаемая часть				Стадия	Лист
Карта функциональных зон д. Басказык				ГП	2
					Листов
					1
ООО "ПЗФ"					