


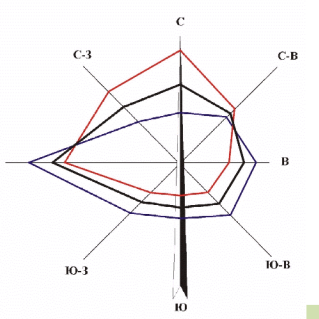


# ПРОЕКТ ГЕНЕРАЛЬНОГО ПЛАНА КАТАЙСКОГО МУНИЦИПАЛЬНОГО ОКРУГА КУРГАНСКОЙ ОБЛАСТИ

## УТВЕРЖДАЕМАЯ ЧАСТЬ

### Карта планируемого размещения объектов местного значения д. Басказык

М 1:5000

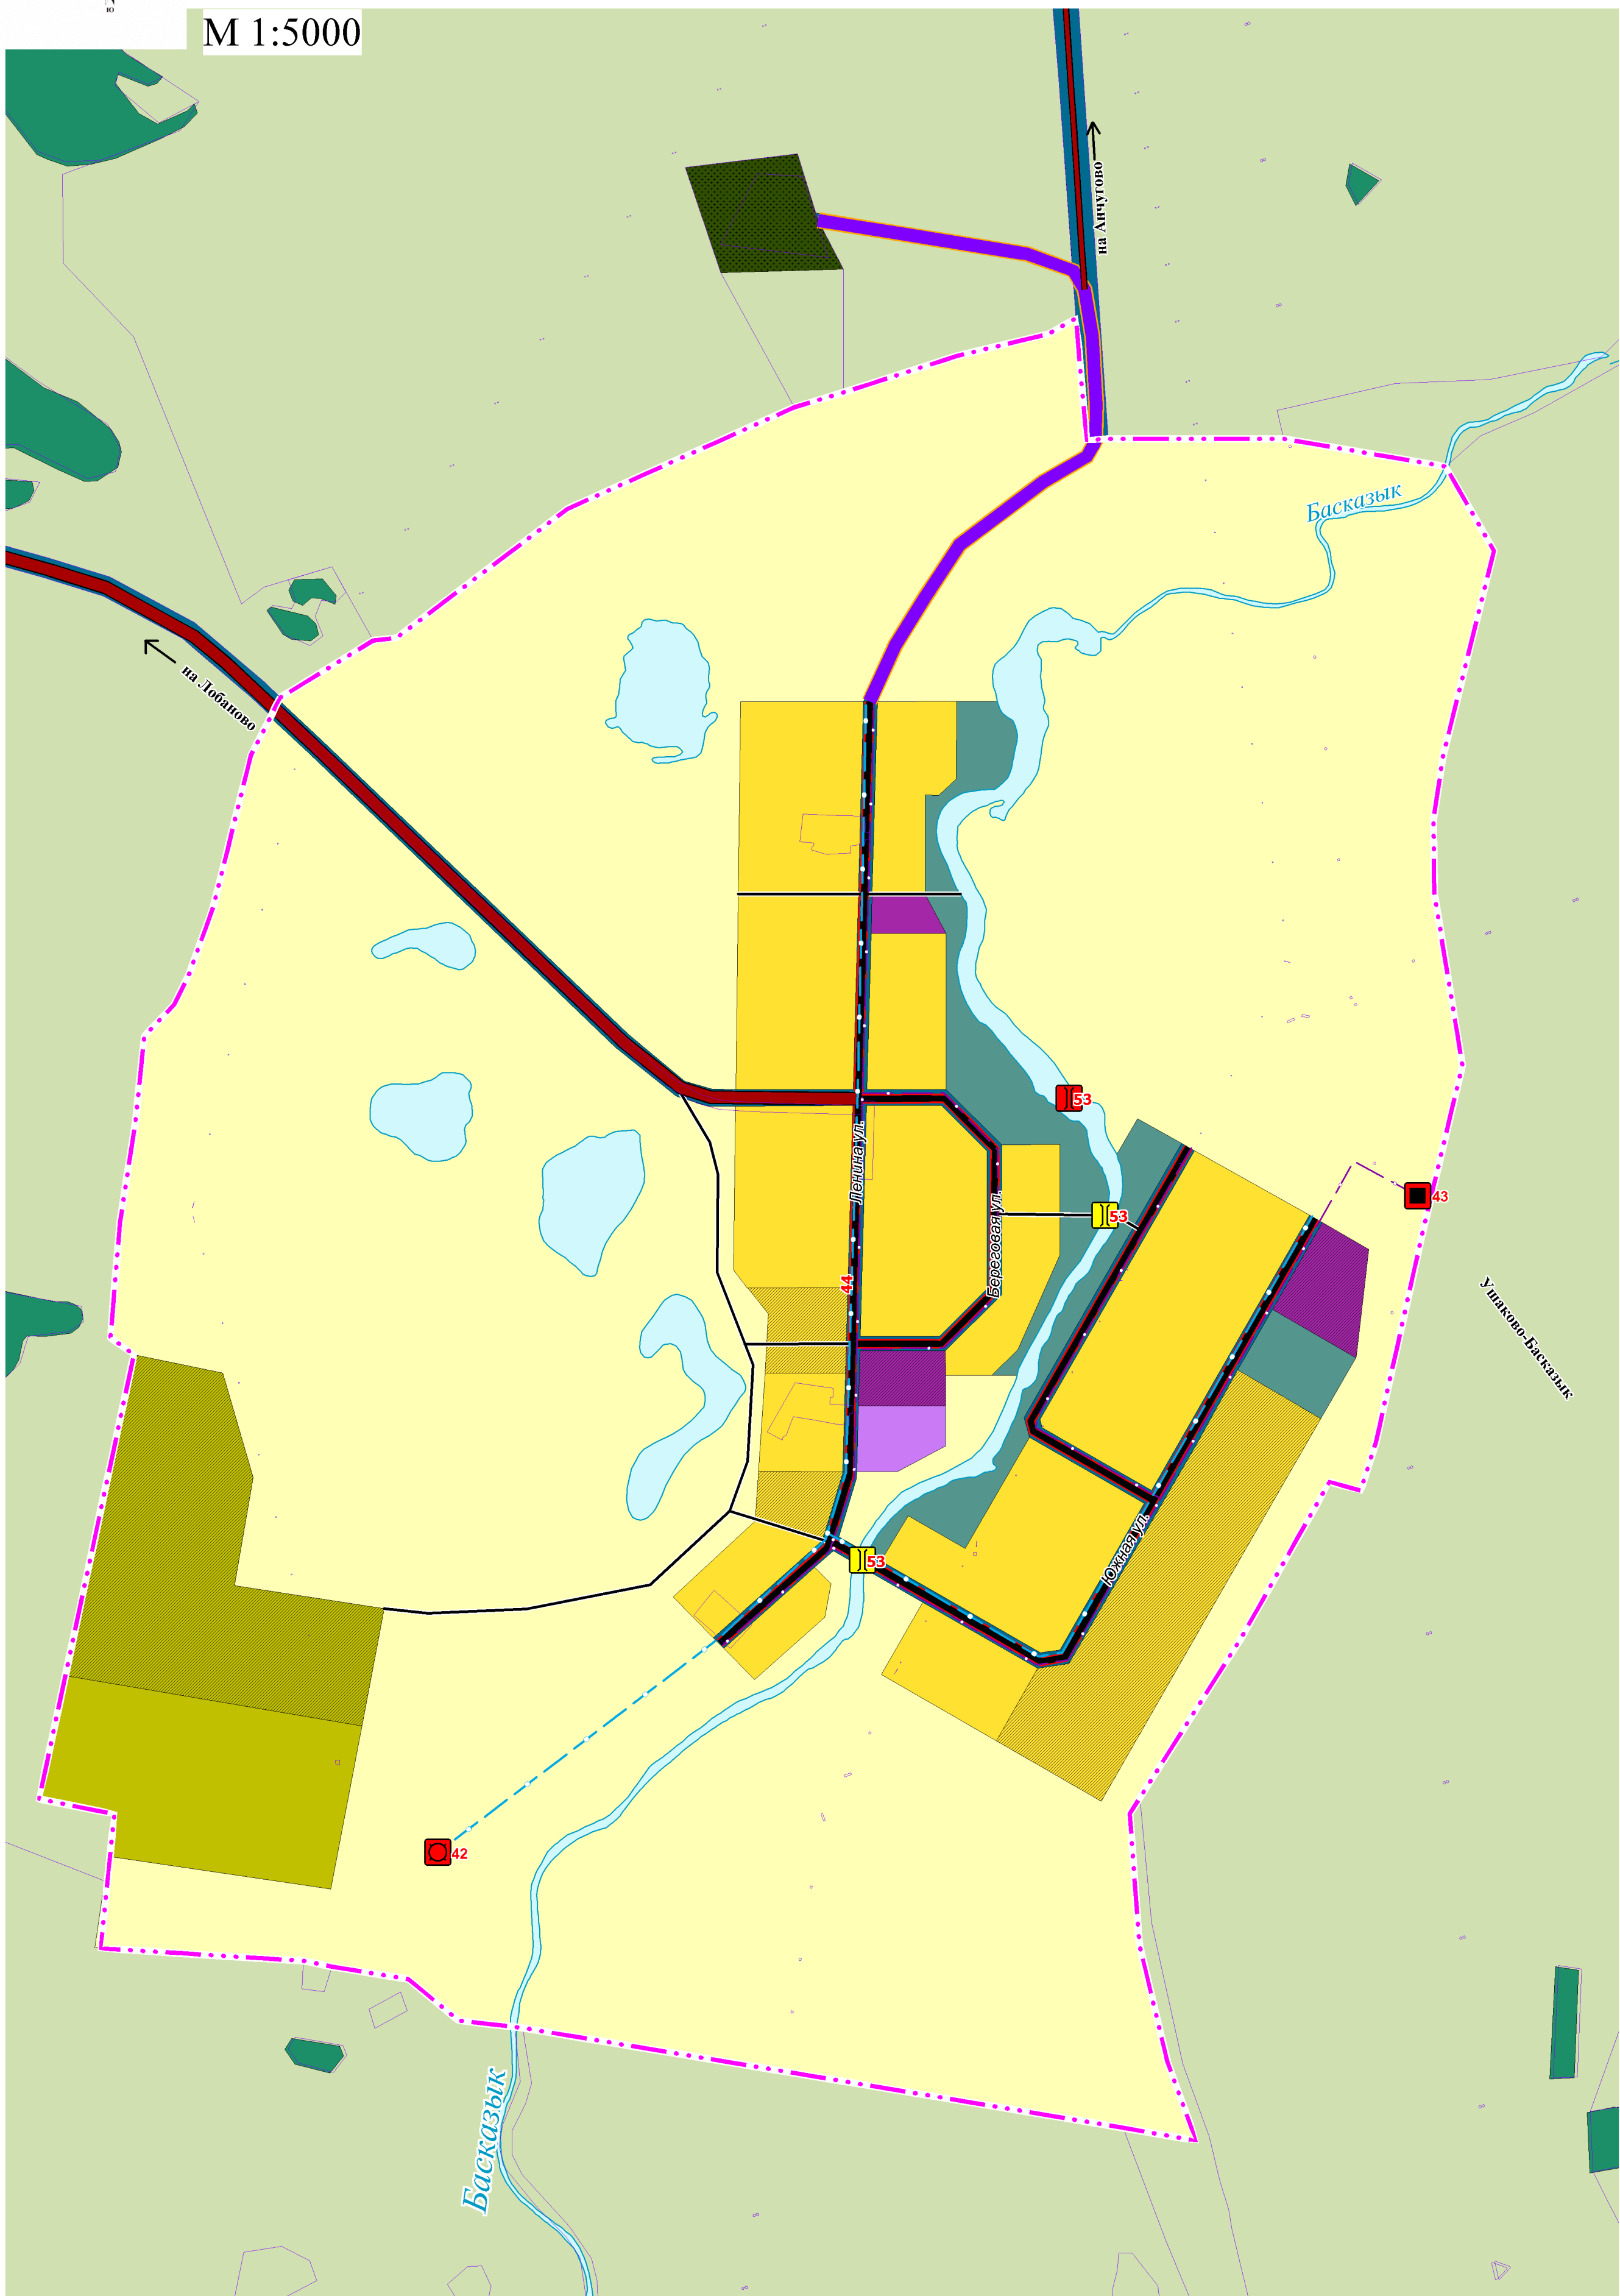


#### УСЛОВНЫЕ ОБОЗНАЧЕНИЯ

- Реконструкция

Планируемый

Существующий
- Граница субъекта Российской Федерации
- Граница муниципального округа
- Граница населенного пункта
- Объекты транспортной инфраструктуры
- Автомобильные дороги
- Регионального значения
- Автомобильные дороги регионального или межмуниципального значения
- Местного значения
- Автомобильные дороги местного значения
- Объекты трубопроводного транспорта и инженерной инфраструктуры
- Улично-дорожная сеть сельского населенного пункта
- Местного значения
- Поселковая дорога
- Улица в жилой застройке
- Хозяйственный проезд, скотопрогон
- Распределительные трубопроводы для транспортировки газа
- Местного значения
- Газопровод распределительный низкого давления
- Сети водоснабжения
- Местного значения
- Водопровод
- Объекты водоснабжения
- Местного значения
- Объекты газоснабжения
- Местного значения
- Пункт редуцирования газа
- Искусственные дорожные сооружения
- Местного значения
- Мостовое сооружение
- Природные объекты
- Поверхностные водные объекты
- Водоток (река, ручей, канал)
- Водоем (озеро, пруд, обводненный карьер, водохранилище)

Схема расположения населенного пункта в границах Катайского муниципального округа

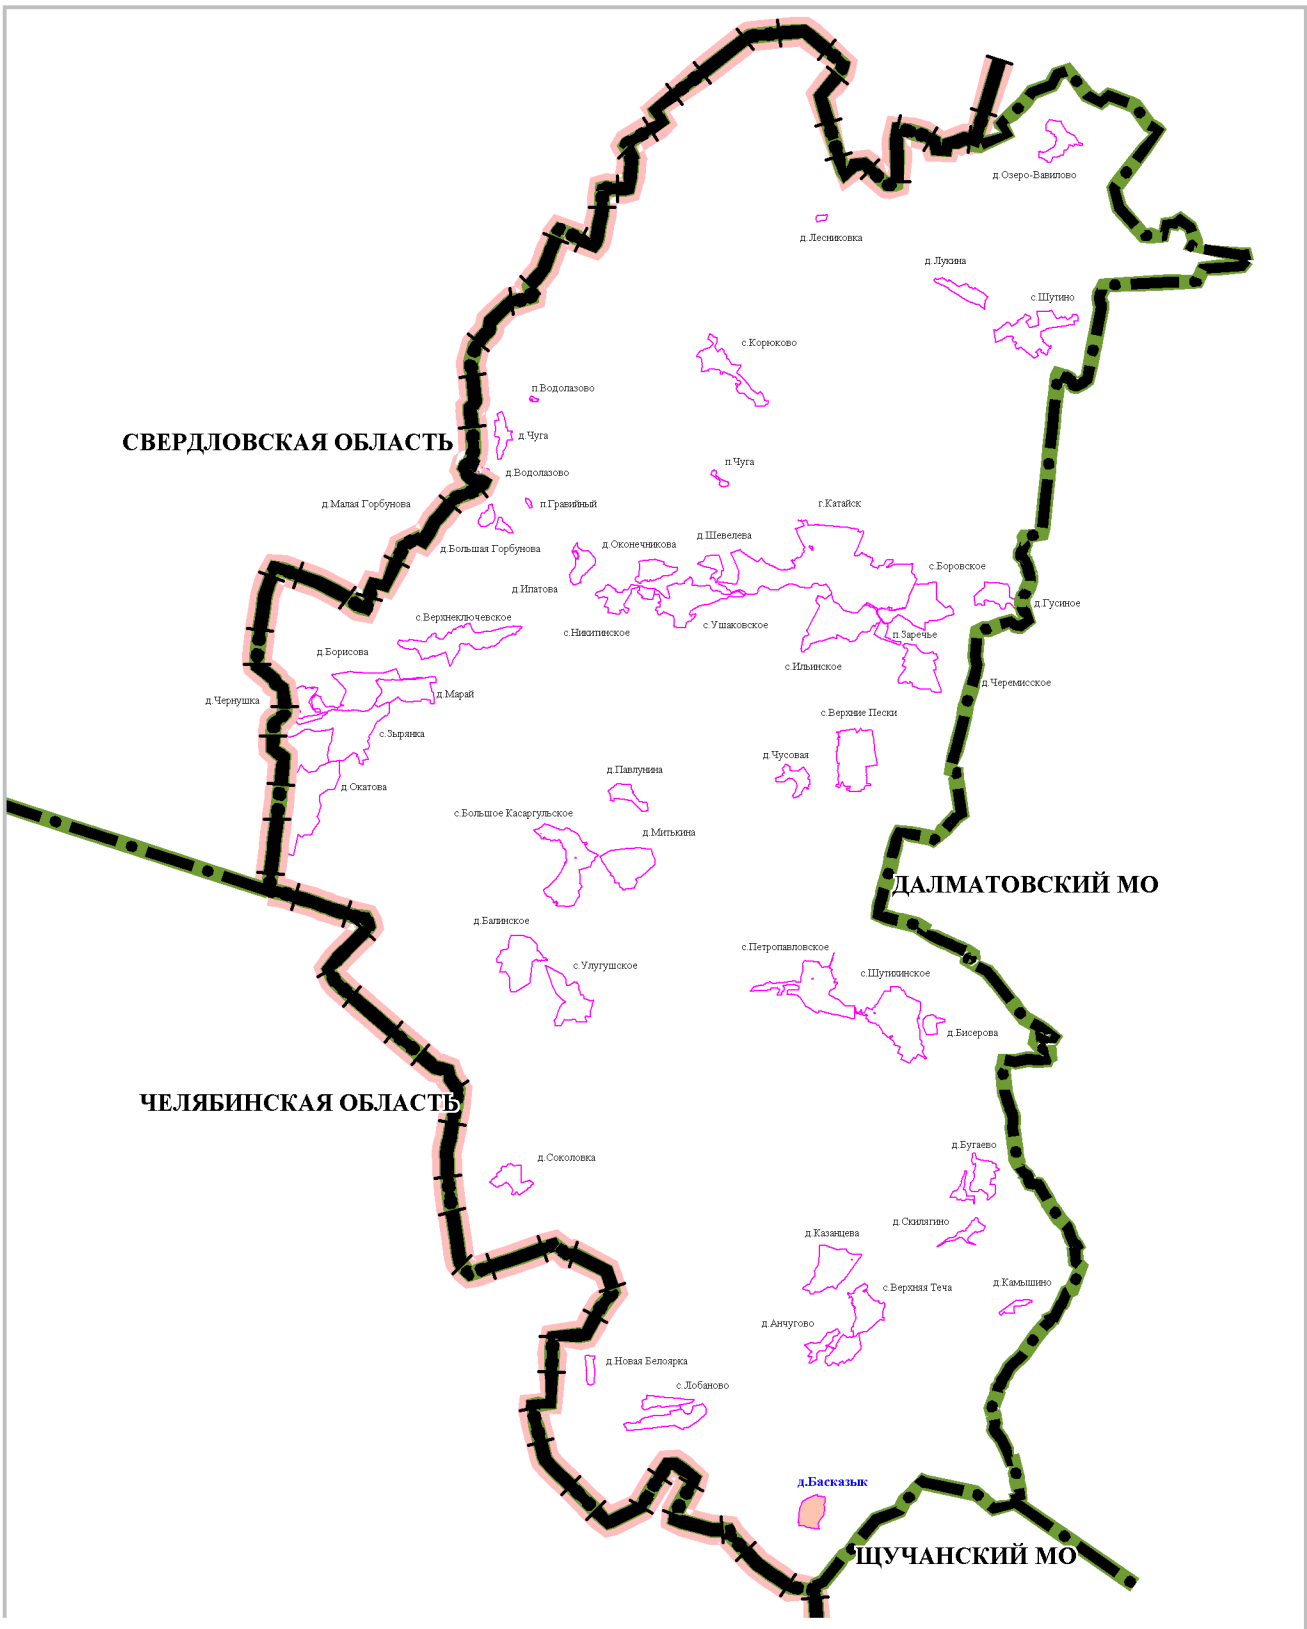

| Объекты трубопроводного транспорта и инженерной инфраструктуры |                                               |                        |  |
|----------------------------------------------------------------|-----------------------------------------------|------------------------|--|
| 42                                                             | Водонапорная башня                            | д. Басказык            |  |
| 44                                                             | Газопровод распределительный низкого давления | д. Басказык            |  |
| 45                                                             | Водопровод                                    | д. Басказык            |  |
| Искусственные дорожные сооружения                              |                                               |                        |  |
| 53                                                             | Мостовое сооружение                           | д. Басказык ул. Южная  |  |
|                                                                |                                               | д. Басказык через реку |  |
|                                                                |                                               | д. Басказык через реку |  |

#### Функциональные зоны

- Зона застройки индивидуальными жилыми домами
- Многофункциональная общественно-деловая зона
- Зона специализированной общественной застройки
- Зона транспортной инфраструктуры
- Зоны сельскохозяйственного использования
- Производственная зона сельскохозяйственных предприятий
- Зоны рекреационного назначения
- Зона кладбищ
- Зона лесов

|              |                |              |  |
|--------------|----------------|--------------|--|
| СОГЛАСОВАНО  |                |              |  |
| Имя, № подл. | Подпись и дата | Взам. ивм. № |  |
| 6372-ПП      | 2024           |              |  |

МАСШТАБ 1: 5 000



|               |                 |      |        |         |      |                                                                               |           |      |        |
|---------------|-----------------|------|--------|---------|------|-------------------------------------------------------------------------------|-----------|------|--------|
|               |                 |      |        |         |      | 6372-ПП                                                                       |           |      |        |
|               |                 |      |        |         |      | ПРОЕКТ ГЕНЕРАЛЬНОГО ПЛАНА КАТАЙСКОГО МУНИЦИПАЛЬНОГО ОКРУГА КУРГАНСКОЙ ОБЛАСТИ |           |      |        |
| Изм.          | Колуч           | Лист | № док. | Подпись | Дата | Утверждаемая часть                                                            | Стадия    | Лист | Листов |
| Разработал    | Диденко Е.А.    |      | 2024   |         | 2024 |                                                                               | ГП        | 2    | 1      |
| Рук. группы   | Крамаренко Т.В. |      | 2024   |         | 2024 | Карта планируемого размещения объектов местного значения д. Басказык          | ООО "НЗФ" |      |        |
| Ген. директор | Ярошник В.Н.    |      | 2024   |         | 2024 |                                                                               |           |      |        |