


ПРАВИЛА ЗЕМЛЕПОЛЬЗОВАНИЯ И ЗАСТРОЙКИ КАТАЙСКОГО МУНИЦИПАЛЬНОГО ОКРУГА КУРГАНСКОЙ ОБЛАСТИ

Схема расположения населенного пункта в границах Катайского муниципального округа


Карта градостроительного зонирования д. Басказык

М 1:5000

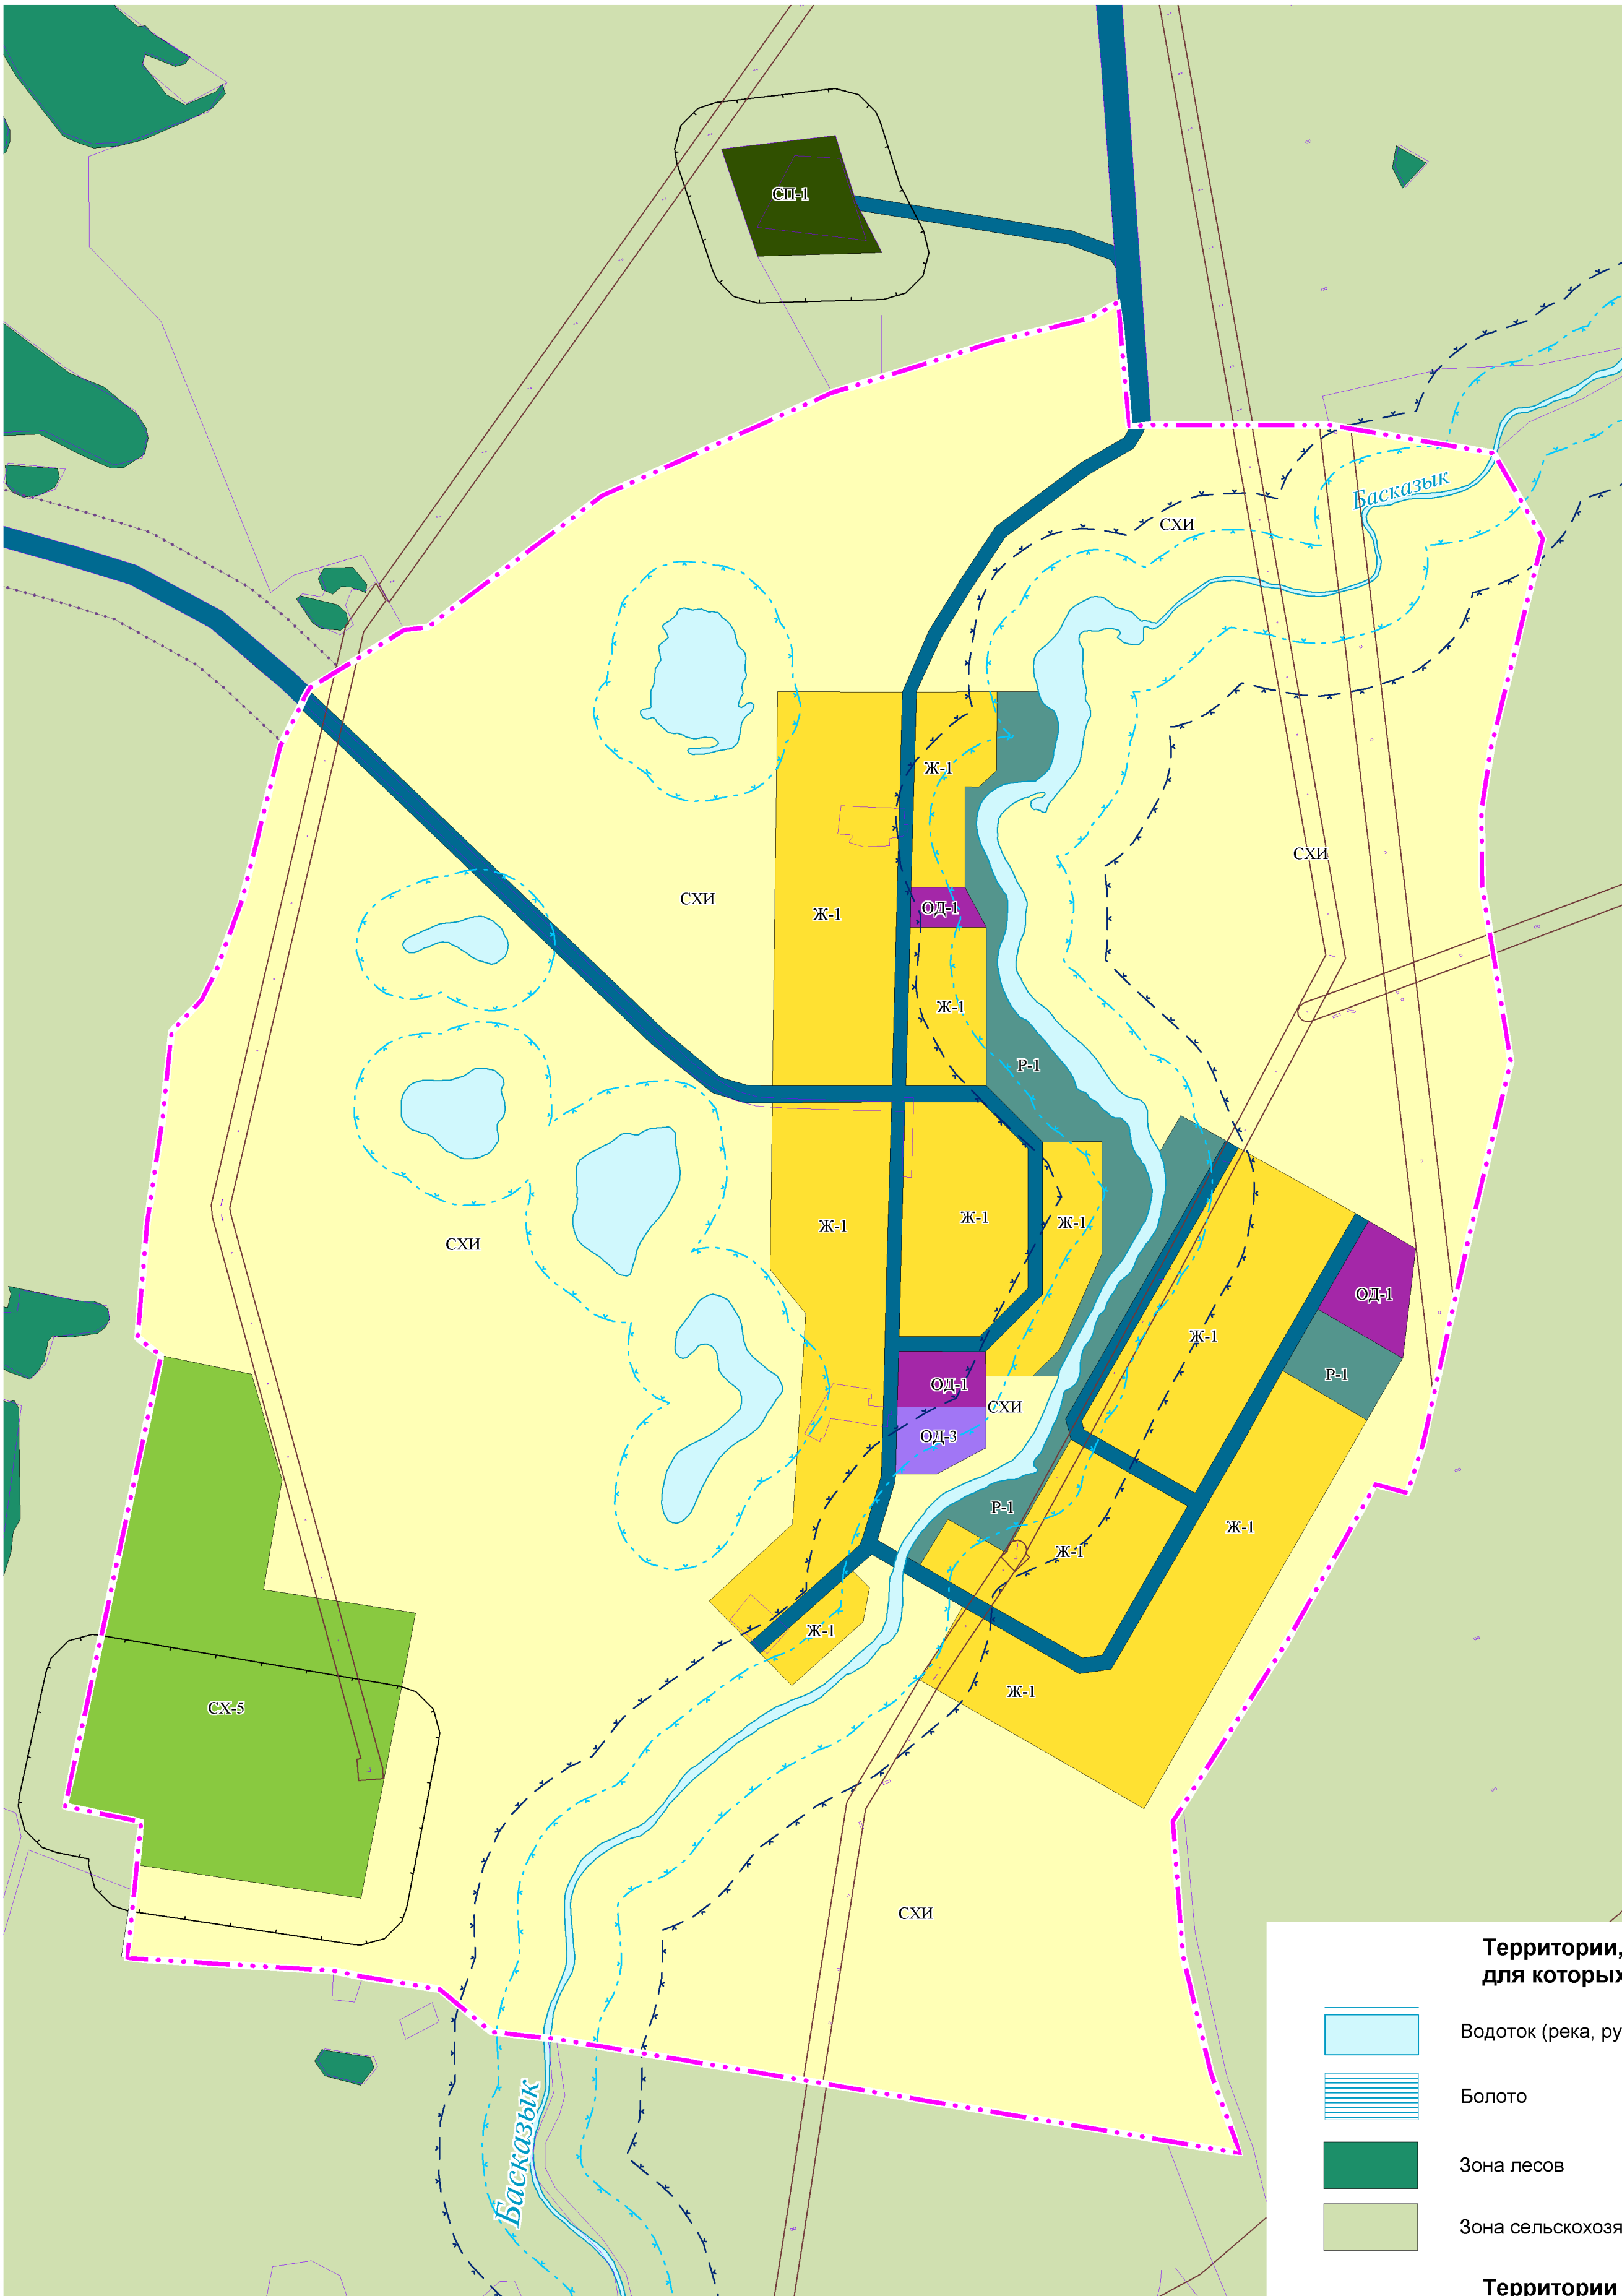

УСЛОВНЫЕ ОБОЗНАЧЕНИЯ

Границы субъектов Российской Федерации, муниципальных образований, населенных пунктов

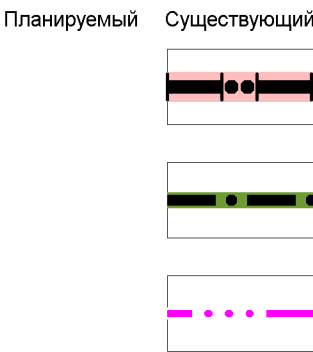

Граница субъекта Российской Федерации

Граница муниципального округа

Граница населенного пункта

Зоны с особыми условиями использования территорий

Санитарно-защитная зона

Санитарно-защитная зона предприятий, сооружений и иных объектов

Охранная зона инженерных коммуникаций

Охранная зона объектов электроэнергетики (вдоль линий электропередачи, вокруг подстанций)

Прибрежные защитные полосы

Прибрежная защитная полоса

Водоохранные зоны

Водоохранная (рыбоохранная) зона

Территориальные зоны

- Ж-1 Зона застройки индивидуальными жилыми домами
- ОД-1 Зона делового, общественного и коммерческого назначения
- ОД-2 Зона размещения объектов социального и коммунально-бытового назначения
- ИТ Зона инженерной и транспортной инфраструктуры
- СХИ Зоны сельскохозяйственного использования
- СХ-5 Производственная зона сельскохозяйственных предприятий (санитарно-защитная зона 50 м)
- Р-1 Зоны рекреационного назначения
- СН-1 Зона специального назначения, связанная с захоронениями

Территории, градостроительные регламенты для которых не устанавливаются

- Водоток (река, ручей, канал)
- Болото
- Зона лесов
- Зона сельскохозяйственных угодий

Территории для объектов, действие градостроительных регламентов на которые не устанавливаются

- Зона транспортной инфраструктуры

Примечание:
1. На территории Катайского муниципального округа Курганской области установлены требования к архитектурно-градостроительному облику объектов капитального строительства. Данные требования применяются на всей территории Катайского муниципального округа Курганской области.

										6372-ТП
										ПРАВИЛА ЗЕМЛЕПОЛЬЗОВАНИЯ И ЗАСТРОЙКИ КАТАЙСКОГО МУНИЦИПАЛЬНОГО ОКРУГА КУРГАНСКОЙ ОБЛАСТИ
Изм.	Колуч	Лист	№ док.	Подпись	Дата	Правила землепользования и застройки	Стадия	Лист	Листов	
Разработал	Диденко Е.А.		2024				ПЗЗ	1	1	
Рук. группы	Крамаренко Т.В.		2024							
Ген. директор	Ярмошук В.Н.		2024			Карта градостроительного зонирования д. Басказык				ООО "ПЗФ"

Изм.	№	подл.	Подпись и дата	Взам. инв. №
6372-ТП			2024	

СОГЛАСОВАНО