



АДМИНИСТРАЦИЯ
КАТАЙСКОГО МУНИЦИПАЛЬНОГО ОКРУГА
КУРГАНСКОЙ ОБЛАСТИ

ПОСТАНОВЛЕНИЕ

от 11.11.2023 г. № 354
г. Катайск

Об установлении публичного сервитута

В соответствии с главой V.7 Земельного кодекса Российской Федерации, ст. 3.6 Федерального закона от 25.10.2001 г. № 137-ФЗ «О введении в действие Земельного кодекса Российской Федерации», на основании ходатайства АО «СУЭНКО» об установлении публичного сервитута от 19.10.2023 г. Администрация Катайского муниципального округа,

ПОСТАНОВЛЯЕТ:

1. Утвердить схему расположения границ публичного сервитута на кадастровом плане территории общей площадью 249 кв.м, в том числе:
 - в границах кадастрового квартала 45:07:020505 – 9 кв.м.;
 - в границах земельного участка 45:07:020505:43 - 240 кв.м.
2. Установить в интересах акционерного общества «Сибирско-Уральская энергетическая компания» (ОГРН 1027201233620, ИНН 7205011944) публичный сервитут в отношении земель в границах кадастрового квартала 45:07:020505, земельного участка с кадастровым номером 45:07:020505:43 в соответствии со схемой расположения границ публичного сервитута на кадастровом плане территории, утверждаемой согласно пункту 1 настоящего постановления, в целях строительства, реконструкции и эксплуатации объектов электросетевого хозяйства «ЛЭП-0,4 кВ Племпредприятие (Инв.№ 205002158)», расположенного по адресу: РФ, Курганская область, Катайский район, г. Катайск, ул. Шелементьева.
3. Публичный сервитут устанавливается сроком на 49 (сорок девять) лет и считается установленным со дня внесения сведений о нем в Единый государственный реестр недвижимости.
4. Порядок и правила установления охранных зон объектов электросетевого хозяйства и особых условий использования земельных участков, расположенных в границах таких зон, определены постановлением Правительства Российской Федерации от 24.02.2009 г. № 160 «О порядке установления охранных зон объектов электросетевого хозяйства и особых

условий использования земельных участков, расположенных в границах таких зон».

5. График проведения работ при осуществлении деятельности, для обеспечения которой устанавливается публичный сервитут, принять согласно графику работы АО «СУЭНКО», в соответствии с действующим законодательством.

6. АО «СУЭНКО»:

1) обеспечить в порядке, установленном действующим законодательством, заключение с правообладателями земельных участков соглашения об осуществлении публичного сервитута;

2) обеспечить внесение платы за публичный сервитут в отношении земель, определенной в соответствии со статьёй 39.46 Земельного кодекса Российской Федерации, согласно приложению;

3) приступить к осуществлению деятельности, для обеспечения которой установлен публичный сервитут, со дня заключения соглашения о его осуществлении, но не ранее дня внесения сведений о публичном сервитуте в Единый государственный реестр недвижимости и после внесения платы за публичный сервитут в соответствии с настоящим постановлением;

4) использовать земли и части земельных участков, указанных в пункте 1 настоящего постановления, в соответствии с требованиями статьи 42 Земельного кодекса Российской Федерации;

5) привести земли и земельные участки в состояние, пригодное для использования в соответствии с видом разрешенного использования, в срок не позднее, чем три месяца после завершения деятельности, для обеспечения которой установлен публичный сервитут.

7. Комитету по управлению муниципальным имуществом Катайского муниципального округа в течение пяти рабочих дней со дня принятия решения об установлении публичного сервитута направить копию настоящего постановления в порядке, установленном действующим законодательством:

- обладателю публичного сервитута – АО «СУЭНКО»;
- в орган, осуществляющий государственную регистрацию прав.

8. Разместить настоящее постановление на официальном сайте администрации Катайского муниципального округа в информационно-телекоммуникационной сети «Интернет» и обеспечить опубликование настоящего постановления в порядке, установленном для официального опубликования (обнародования) муниципальных правовых актов по месту нахождения земельных участков, в отношении которых принято указанное постановление.

9. Контроль за исполнением настоящего постановления возложить на председателя комитета по управлению муниципальным имуществом Катайского муниципального округа.

Глава Катайского муниципального округа
Курганской области



Г.М.Морозов

Расчет платы за публичный сервитут

1. Плата за публичный сервитут в отношении земель и земельных участков, находящихся в государственной или муниципальной собственности и не обремененных правами третьих лиц, устанавливается в соответствии с пунктами 3, 4, 5 ст. 39.46 Земельного кодекса Российской Федерации.

Размер платы за публичный сервитут в отношении земель, государственная собственность на которые не разграничена, за весь срок действия публичного сервитута исчисляется по формуле:

$$Рп = Спкс \times Ст \times П \times С, \text{ где:}$$

- Рп - размер платы за публичный сервитут, руб.;
- Спкс - средний показатель кадастровой стоимости земельных участков по муниципальному образованию, руб./кв.м;
- Ст - процентная ставка, %;
- П - площадь земель в установленных границах публичного сервитута, кв.м;
- С - срок действия публичного сервитута, год.

Кадастровый квартал	Спкс, руб./кв.м	Ст, %	П, кв.м	С, год	Рп, руб.
45:07:020505	54,32	0,01	9	49	2,40

Плата за публичный сервитут в отношении земель в границах кадастрового квартала 45:07:020505 составляет 2,40 (два) рубля 40 копеек и вносится обладателем публичного сервитута единовременным платежом не позднее шести месяцев со дня принятия решения об установлении публичного сервитута.

Реквизиты для перечисления платы за публичный сервитут:

УФК по Курганской области (Администрация Катайского муниципального округа, л/с 04433D16190), ИНН 4500009496, КПП 450001001, р/с 03100643000000014300, КБК 70011105313050000120, банк получателя: ОТДЕЛЕНИЕ КУРГАН БАНКА РОССИИ/УФК по Курганской области г. Курган, единый казначейский счет 40102810345370000037, БИК 013735150, ОКТМО 37612000.

Датой оплаты считается дата зачисления денежных средств на указанный выше расчетный счет.


В случае досрочного прекращения публичного сервитута внесенная за него плата не подлежит возврату.

Схема расположения границ публичного сервитута 335/шдс.

Объект, для которого устанавливается публичный сервитут: ЛЭП-0,4 кВ Племпредприятие (Инв.№ 205002158)

Площадь: 249 кв.м;

Местоположение публичного сервитута: Курганская область, Катайский район, г. Катайск, ул. Шелементьева.

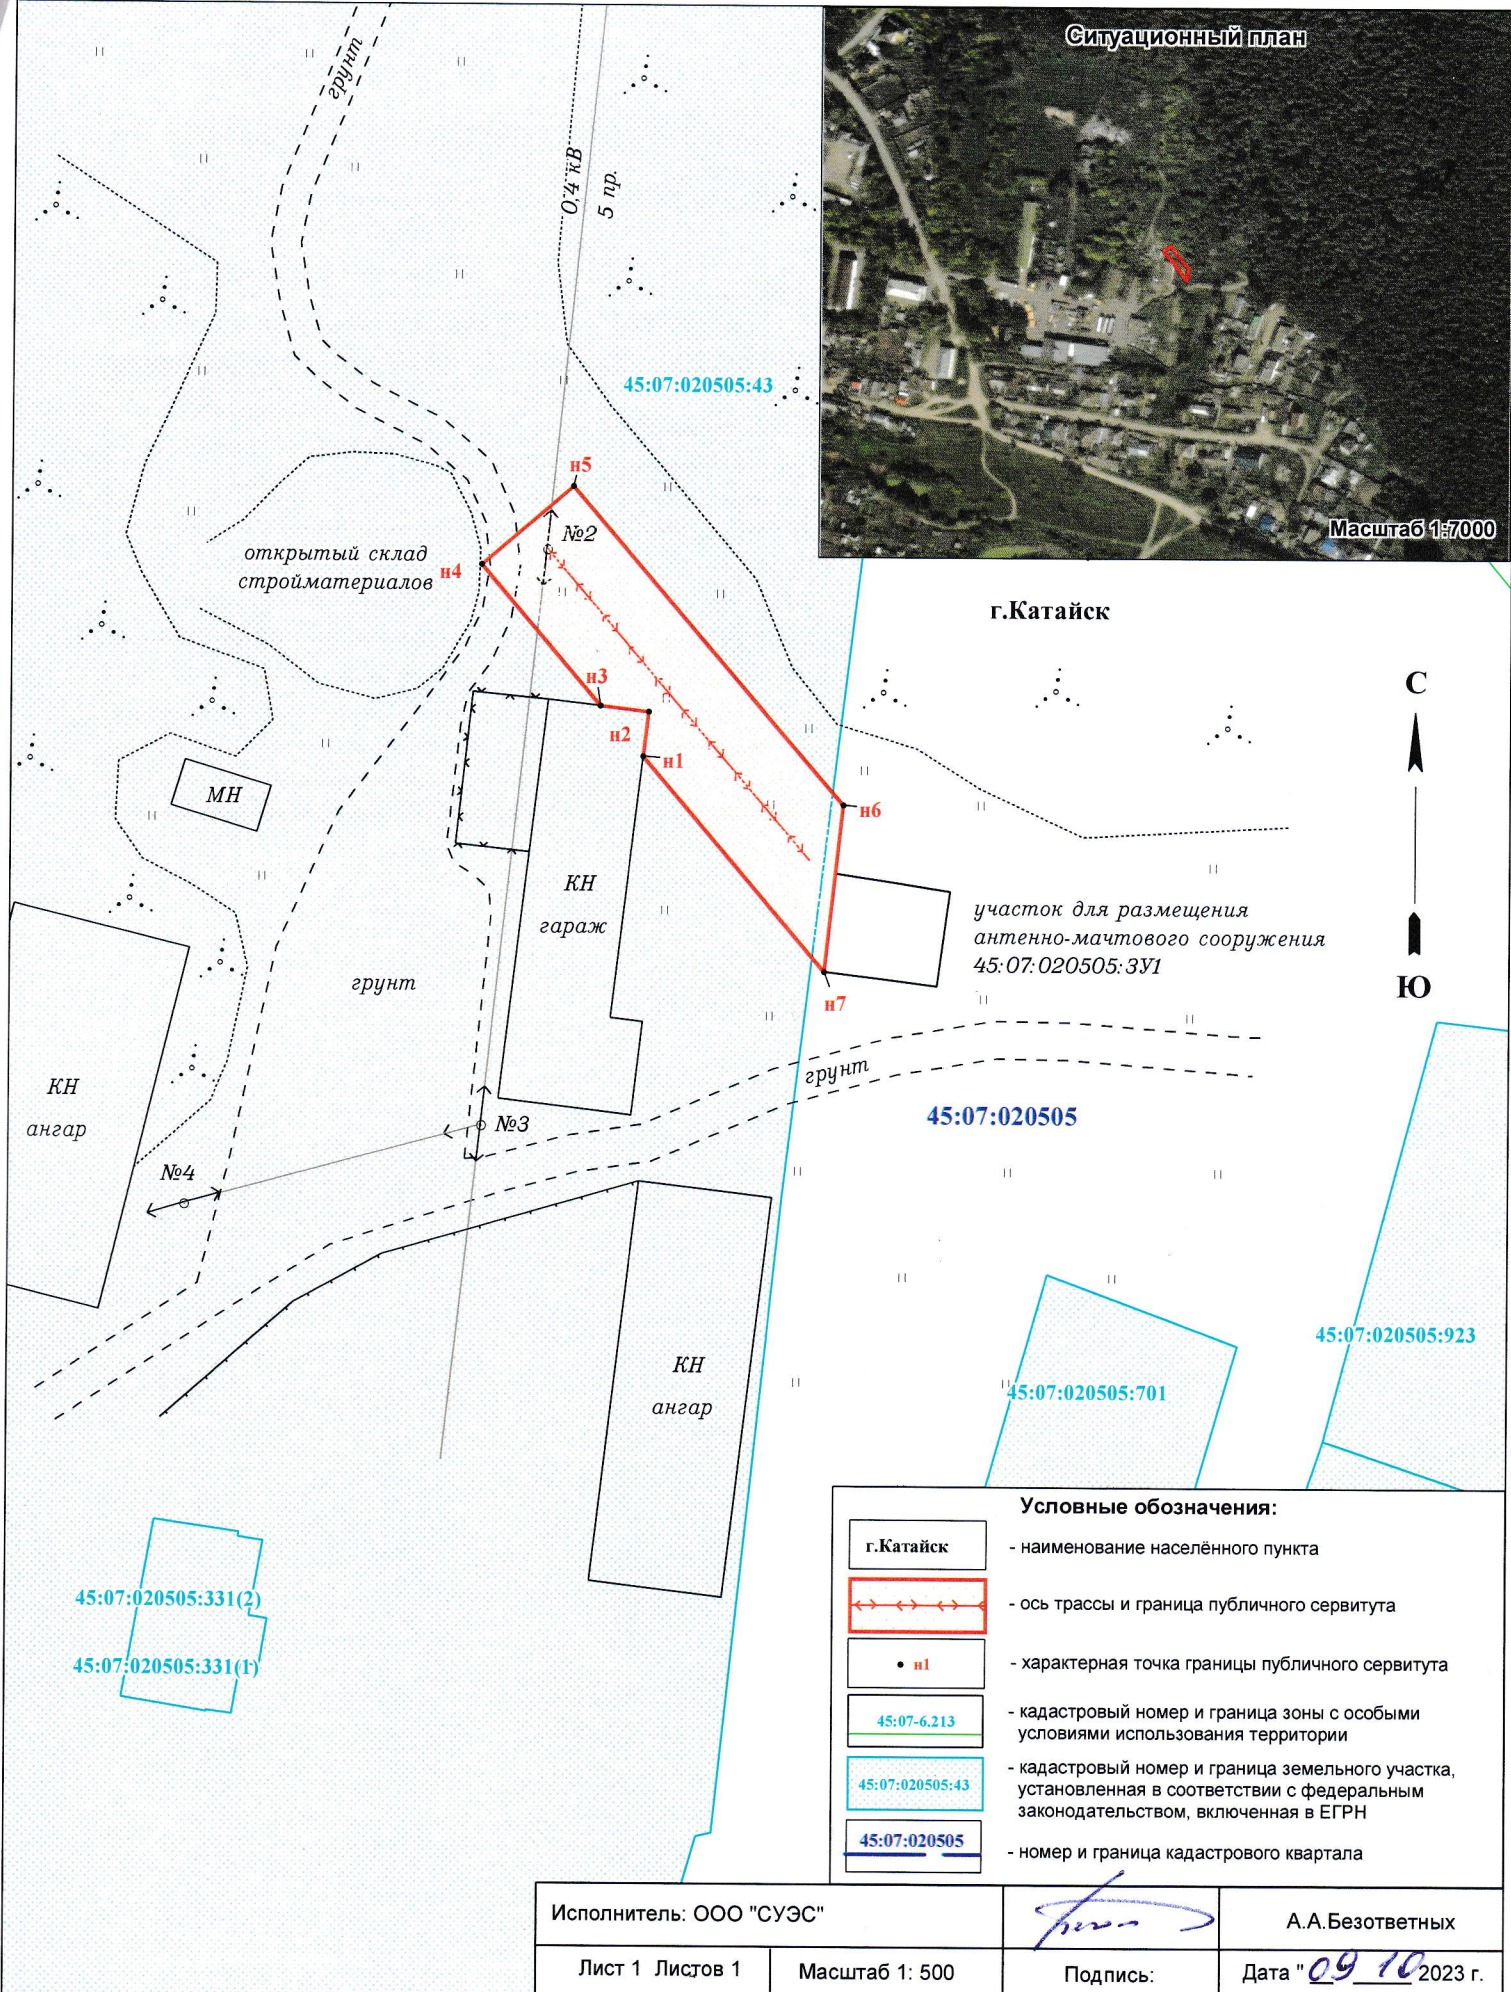

Ситуационный план

Масштаб 1:7000

г. Катайск



участок для размещения антенно-мачтового сооружения 45:07:020505:3У1

45:07:020505

45:07:020505:923

45:07:020505:701

Условные обозначения:

- г. Катайск - наименование населённого пункта
- → → → - ось трассы и граница публичного сервитута
- n1 - характерная точка границы публичного сервитута
- 45:07-6.213 - кадастровый номер и граница зоны с особыми условиями использования территории
- 45:07:020505:43 - кадастровый номер и граница земельного участка, установленная в соответствии с федеральным законодательством, включенная в ЕГРН
- 45:07:020505 - номер и граница кадастрового квартала

Исполнитель: ООО "СУЭС"			А.А.Безответных
Лист 1 Листов 1	Масштаб 1: 500	Подпись:	Дата "09/10" 2023 г.

335/ШЭС

Описание границ публичного сервитута

Местоположение публичного сервитута: Курганская область, Катайский район, г. Катайск, ул.Шелементьева.

Система координат - МСК-45, зона 1

Метод определения координат - Метод спутниковых геодезических измерений (определений)

Земельный участок: 45:07:020505:43

Кадастровый квартал: 45:07:020505

Площадь публичного сервитута – 249 кв.м,

в том числе 45:07:020505:43 - 240 кв.м, 45:07:020505 - 9 кв.м.

Обозначение характерных точек границ	Координаты, м		Средняя квадратическая погрешность положения характерной точки (Mt), м
	X	Y	
1	2	3	4
н1	531093.51	1397623.90	0.10
н2	531096.48	1397624.26	0.10
н3	531096.86	1397621.04	0.10
н4	531106.17	1397613.08	0.10
н5	531111.39	1397619.14	0.10
н6	531090.33	1397637.25	0.10
н7	531079.32	1397636.03	0.10
н1	531093.51	1397623.90	0.10